




TIPO DI ATTRAVERSAMENTO DI FOSSI MINORI scala 1/50  
SEZIONE LONGITUDINALE

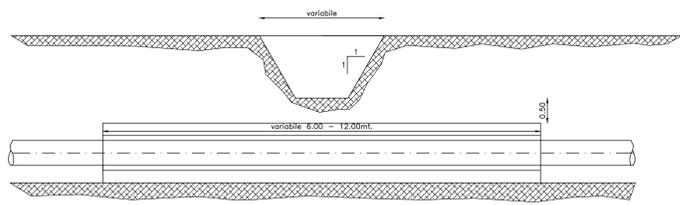


SEZIONE TRASVERSALE

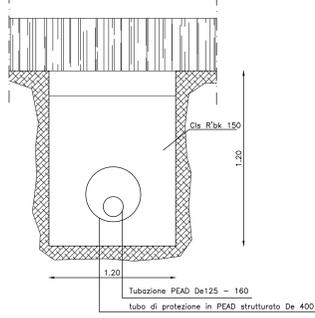

TIPO DI ATTRAVERSAMENTO DI STRADE MINORI scala 1/50  
SEZIONE LONGITUDINALE

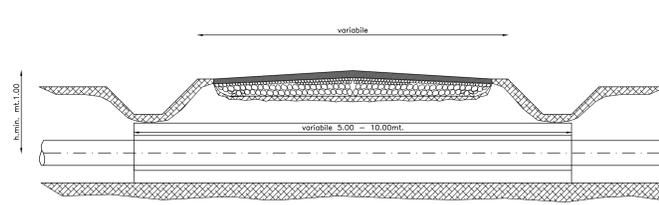


SEZIONE TRASVERSALE

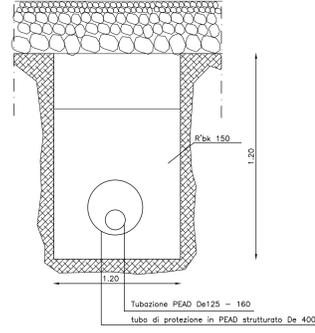


<b>Ing. Sergio Tumminello</b> Studio tecnico di ingegneria - Via Gen. di Maria n.83, 90141 Palermo email: tumminello@studiotecnicaingegneria.it tel: 091.309668, fax 091.7302316	
Viti e Pirelli	
COMUNE di CASTELVETRANO (Trapani)	COMMITTENTE Consorzio Bonifica "1" Trapani
IL PROFESSIONISTA Ing. Sergio Tumminello	Incarico Delibera C.S. n. 26 del 20/04/2017
PROGETTO ESECUTIVO Utilizzazione a scopo irriguo delle acque invasate nel serbatoio di Garcia sul fiume Belice Sinistro - Opere di adduzione e distribuzione relative alla zona 1/C. Il Stralcio funzionale. Il Lotto. Opere di completamento delle reti comiziali.	
ELABORATO Attraversamenti Minori: Piante - Sezioni - Particolari	
SCALA: Vari	TAVOLA 5
AGGIORNATO IN DATA	
ALLEGATO a	
DATA: Giugno 2017	CODICE: 117001


ATTRAVERSAMENTO METANODOTTO SEZIONE scala 1/100

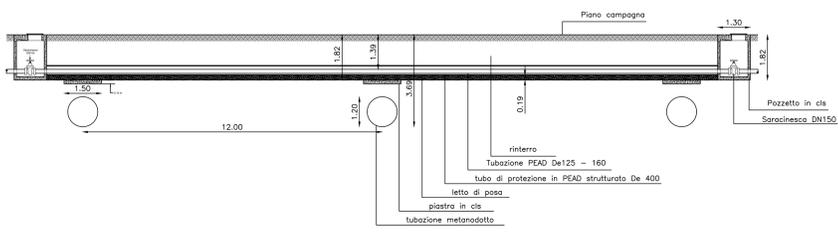

ATTRAVERSAMENTO IN BRIGLIA PIANTE scala 1/100

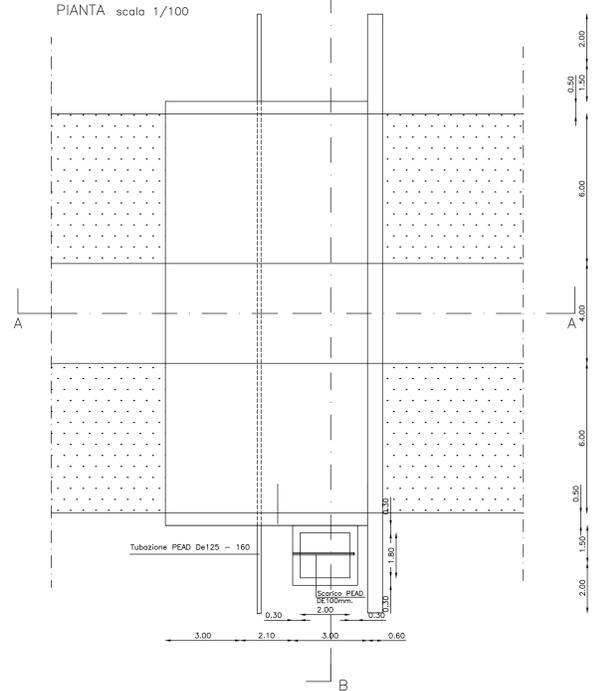

SEZIONE A A scala 1/50

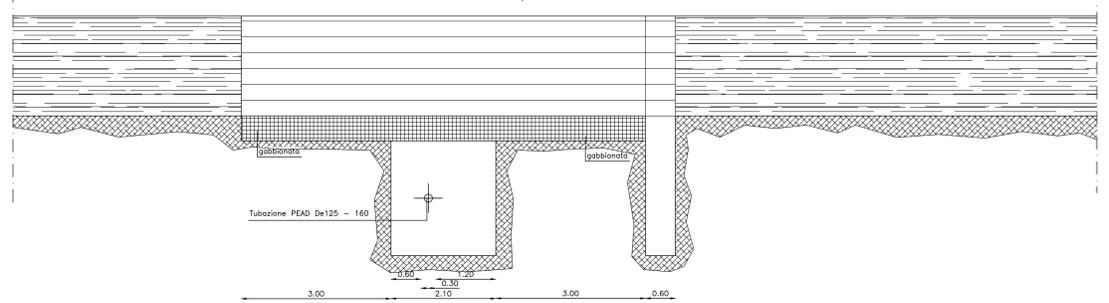

SEZIONE B B scala 1/50

