



Ing. Sergio Tumminello Studio tecnico di ingegneria - Via Gen di Maria n.83, 90141 Palermo email: tumminello@studiotecingegneria.it tel: 091.306668; fax 091.7302316	
Viti e Parati	
COMUNE di CASTELVETRANO [Trapani]	COMMITTENTE Consorzio Bonifica "1" Trapani
IL PROFESSIONISTA Ing. Sergio Tumminello	Scadenza D.Lgs. n. 38 del 2004/2017
PROGETTO ESECUTIVO Utilizzazione a scopo irriguo delle acque invase nel serbatoio di Garcia sul fiume Belice Sinistro - Opere di adduzione e distribuzione relative alla zona 1/C. Il Stralcio funzionale. Il Lotto. Opere di completamento delle reti comiziali.	
ELABORATO Manufatti Tipo: Piante - Sezioni - Particolari	TAVOLA 5
SCALA: Vare	ALLEGATO b
AGGIORNATO IN DATA:	
DATA: Giugno 2017	CODICE: 117001

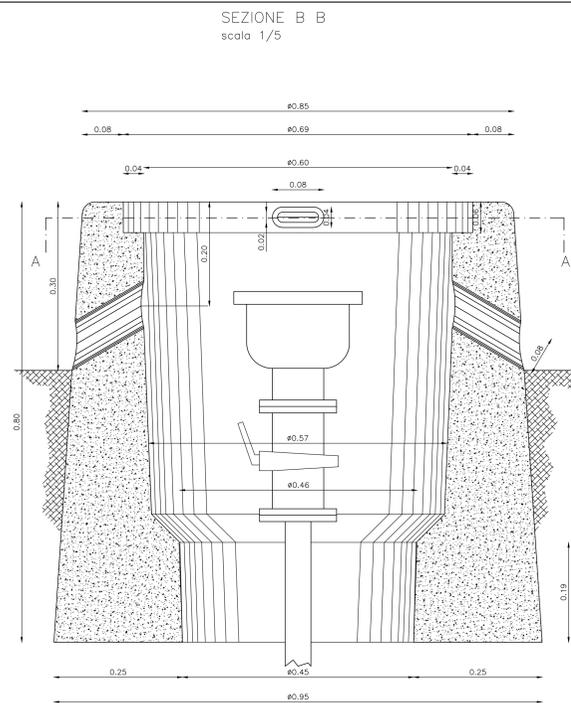

SEZIONE DI POSA TIPO - CONDOTTE COMIZIALI
 $\phi 125 - \phi 160$
 scala 1/10

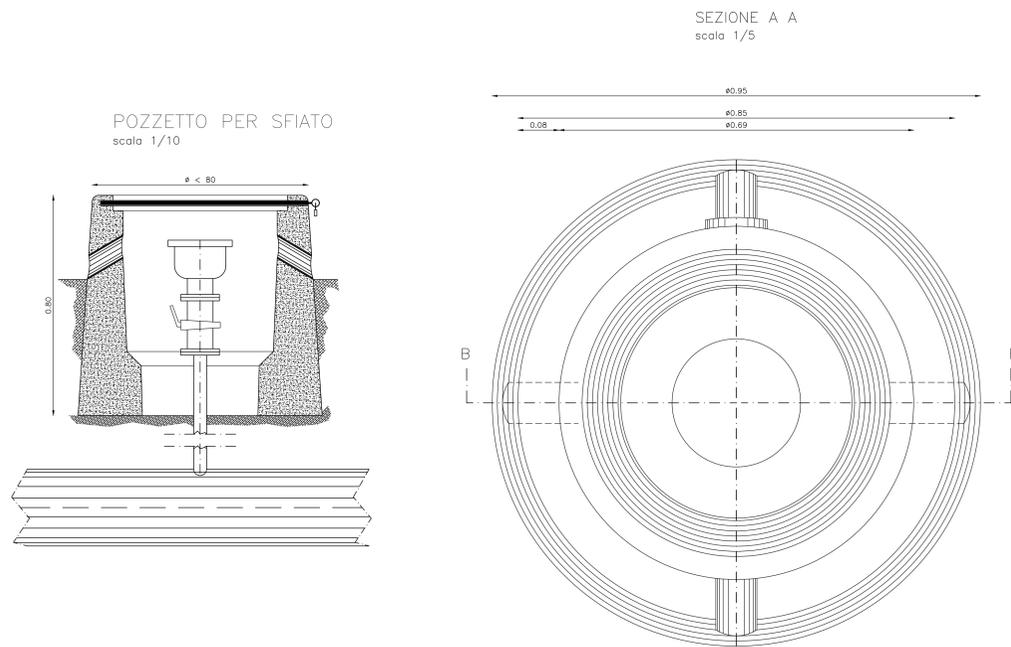