

CONSORZIO DI BONIFICA N°1 TRAPANI

ENTE COSTITUITO CON DPRS 23.5.1997 n. 156 PUBBLICATO SULLA GURS 6.9.1997 N. 29

PROGETTO ESECUTIVO

"PROGETTO DI AMMODERNAMENTO DEI SISTEMI DI TELECOMANDO, TELECONTROLLO ED AUTOMAZIONE ALLA CONSEGNA, FINALIZZATI ALL'EFFICIENTAMENTO, RAZIONALIZZAZIONE ED AL RISPARMIO DELLE RISORSE IDRICHE NEL LOTTO IRRIGUO PACECO 1° E 2° STRALCIO."




Elaborato: **C2**
Oggetto: **PLANIMETRIA GENERALE**
SCALA 1:10000

IL PROGETTISTA
Ing. Salvatore Marino

IL R.U.P.
Arch. Francesco Giacalone

COLLABORATORE PROGETTISTA
P.I. Bartolomeo Di Lorenzo

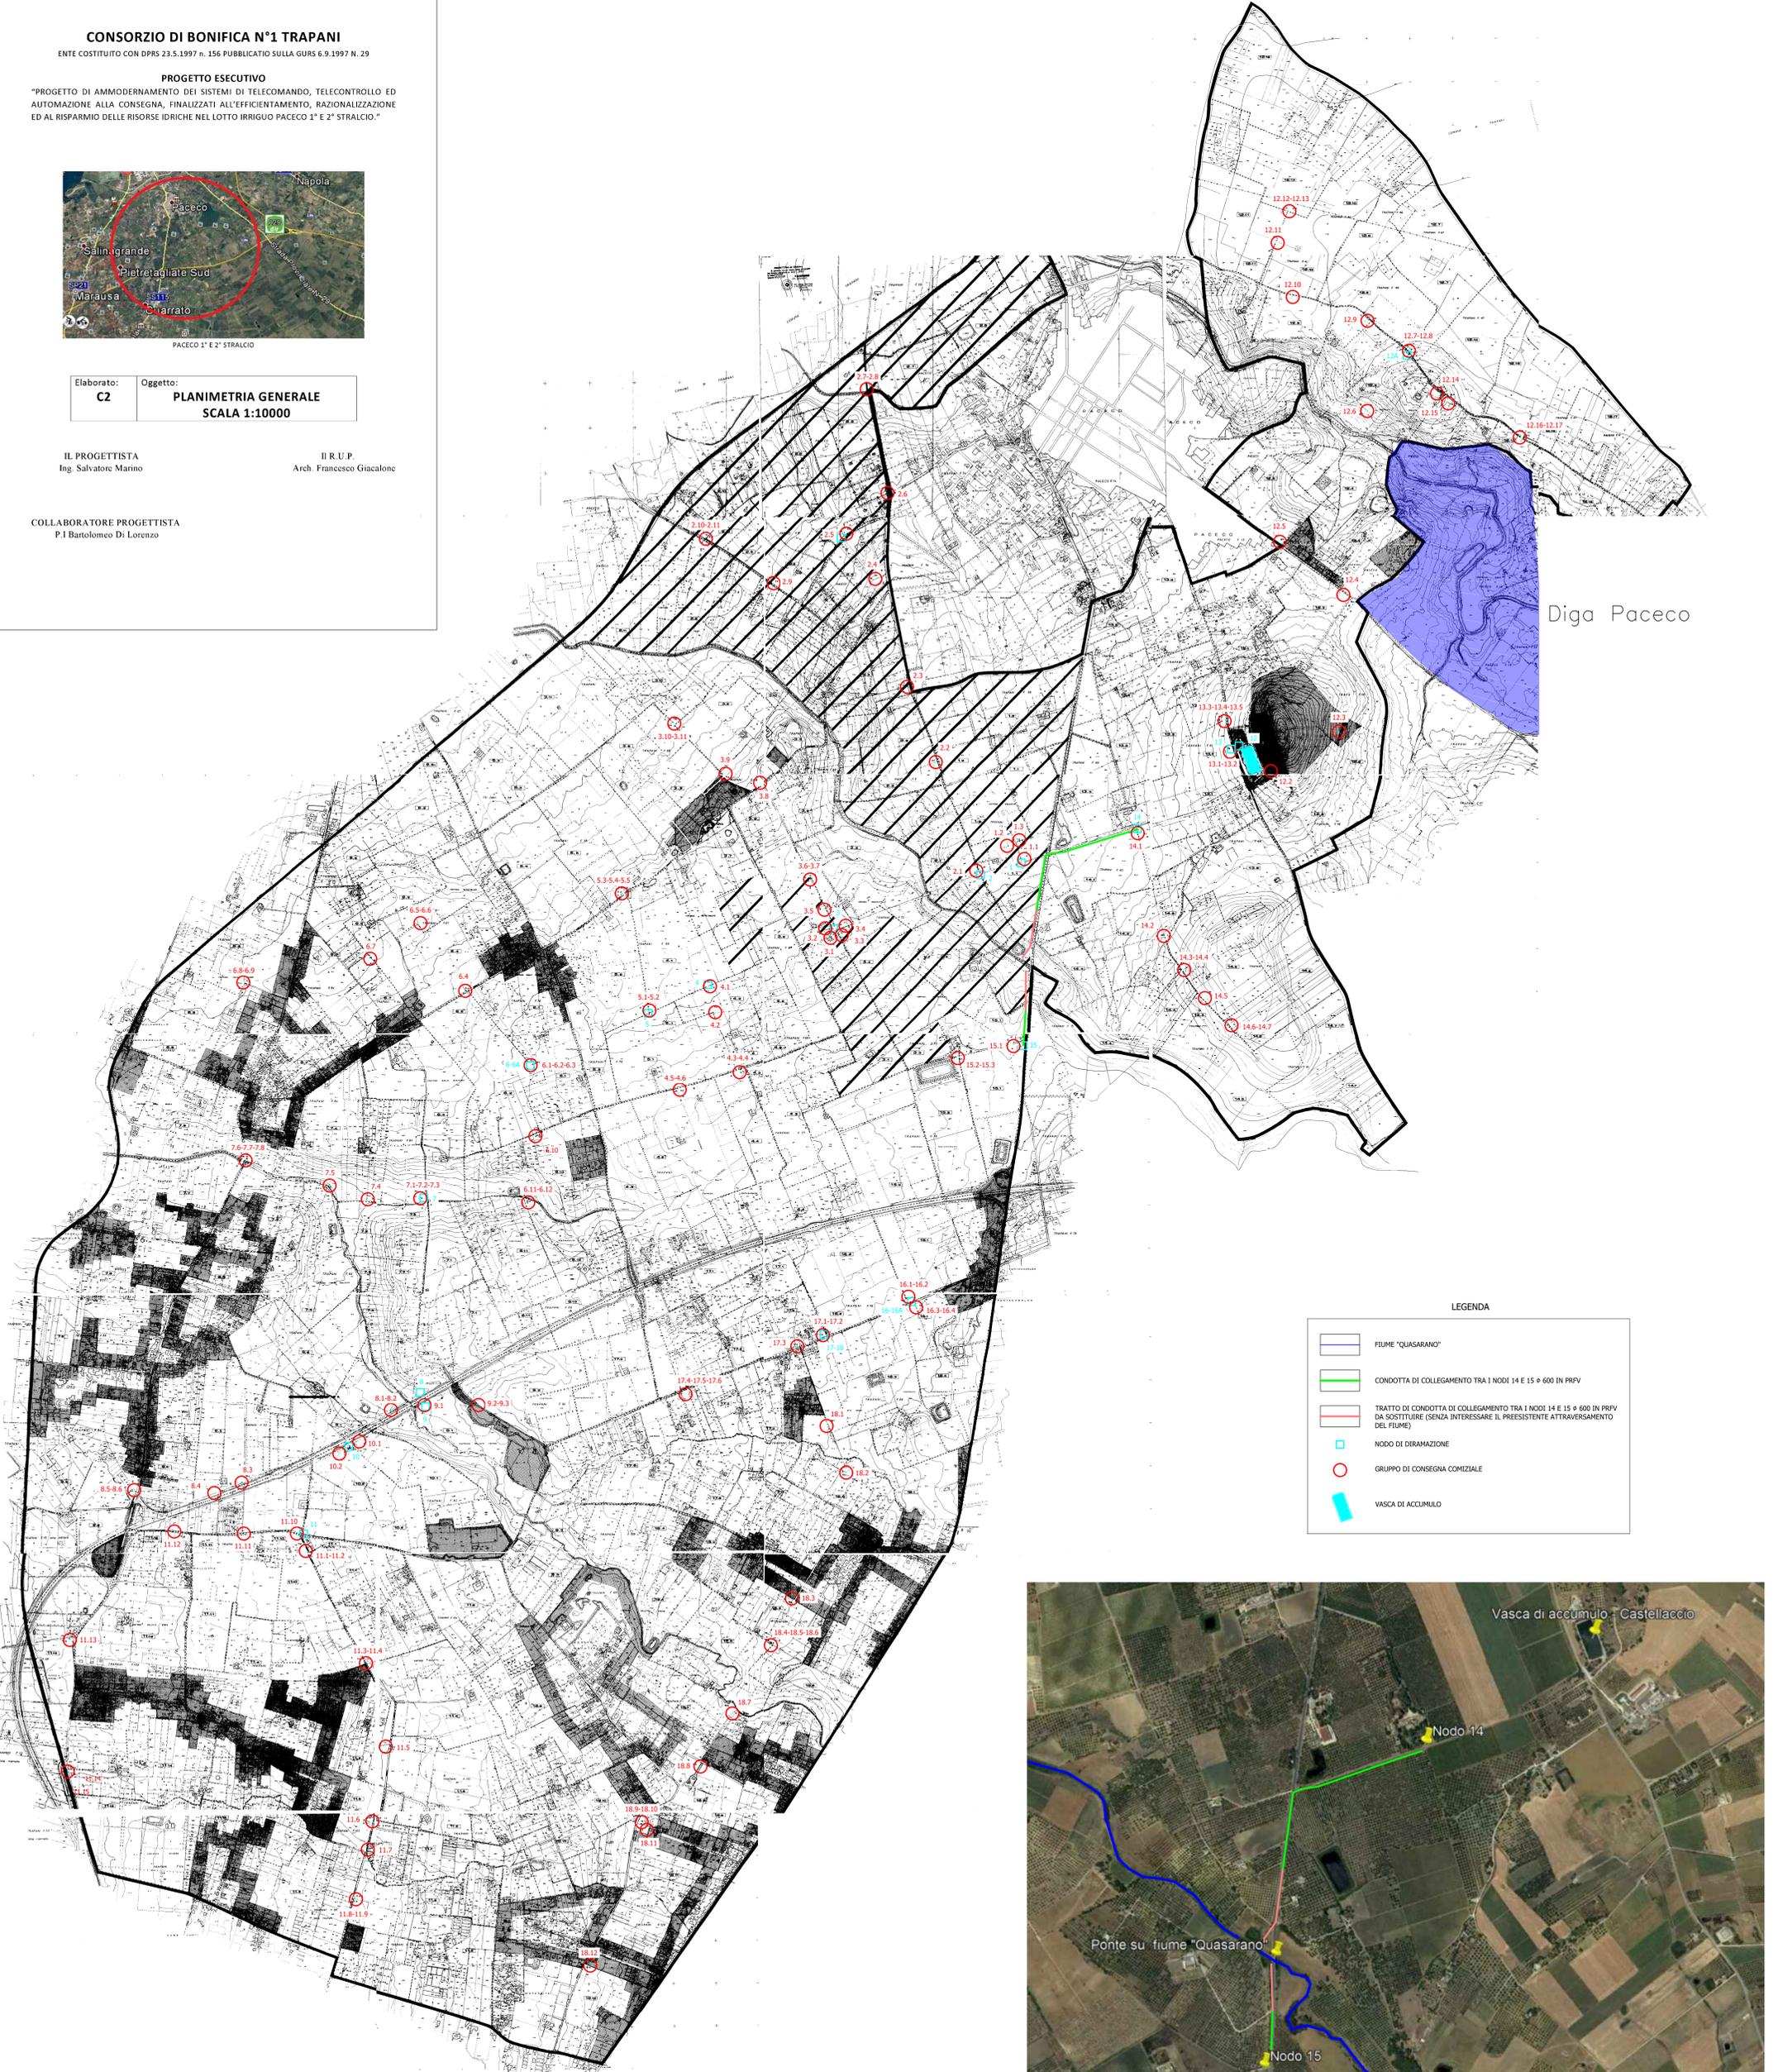

Diga Paceco

LEGENDA

-  FILME "QUASARANO"
-  CONDOTTA DI COLLEGAMENTO TRA I NODI 14 E 15 ø 600 IN PRPV
-  TRATTO DI CONDOTTA DI COLLEGAMENTO TRA I NODI 14 E 15 ø 600 IN PRPV DA SOSTITUIRE (SENZA INTERESSARE IL PREESISTENTE ATTRAVERSAMENTO DEL FIUME)
-  NODO DI DIRAMAZIONE
-  GRUPPO DI CONSEGNA COMIZIALE
-  VASCA DI ACCUMULO

