


Ing. Sergio Tumminello  
 Studio tecnico di ingegneria - Via Gen. di Maria n.83, 90141 Palermo  
 email: tumminello@studiotetaingegneria.it tel: 091. 306668; fax 091.7302316

Visti e Pareri

COMUNE di CASTELVETRANO [ Trapani ]	COMMITTENTE Consorzio Bonifica "1" Trapani
IL PROFESSIONISTA Ing. Sergio Tumminello	Incarico Delibera C.S. n. 26 del 20/04/2017

PROGETTO ESECUTIVO  
 Utilizzazione a scopo irriguo delle acque invase nel serbatoio di Garcia sul fiume Belice Sinistro - Opere di adduzione e distribuzione relative alla zona 1/C. Il Stralcio funzionale. Il Lotto. Opere di completamento delle reti comiziali.

ELABORATO Planimetria Rete Irrigua	SCALA: 1 / 5000	TAVOLA 4
AGGIORNATO IN DATA:		ALLEGATO a
DATA: Giugno 2017	CODICE: 117001	

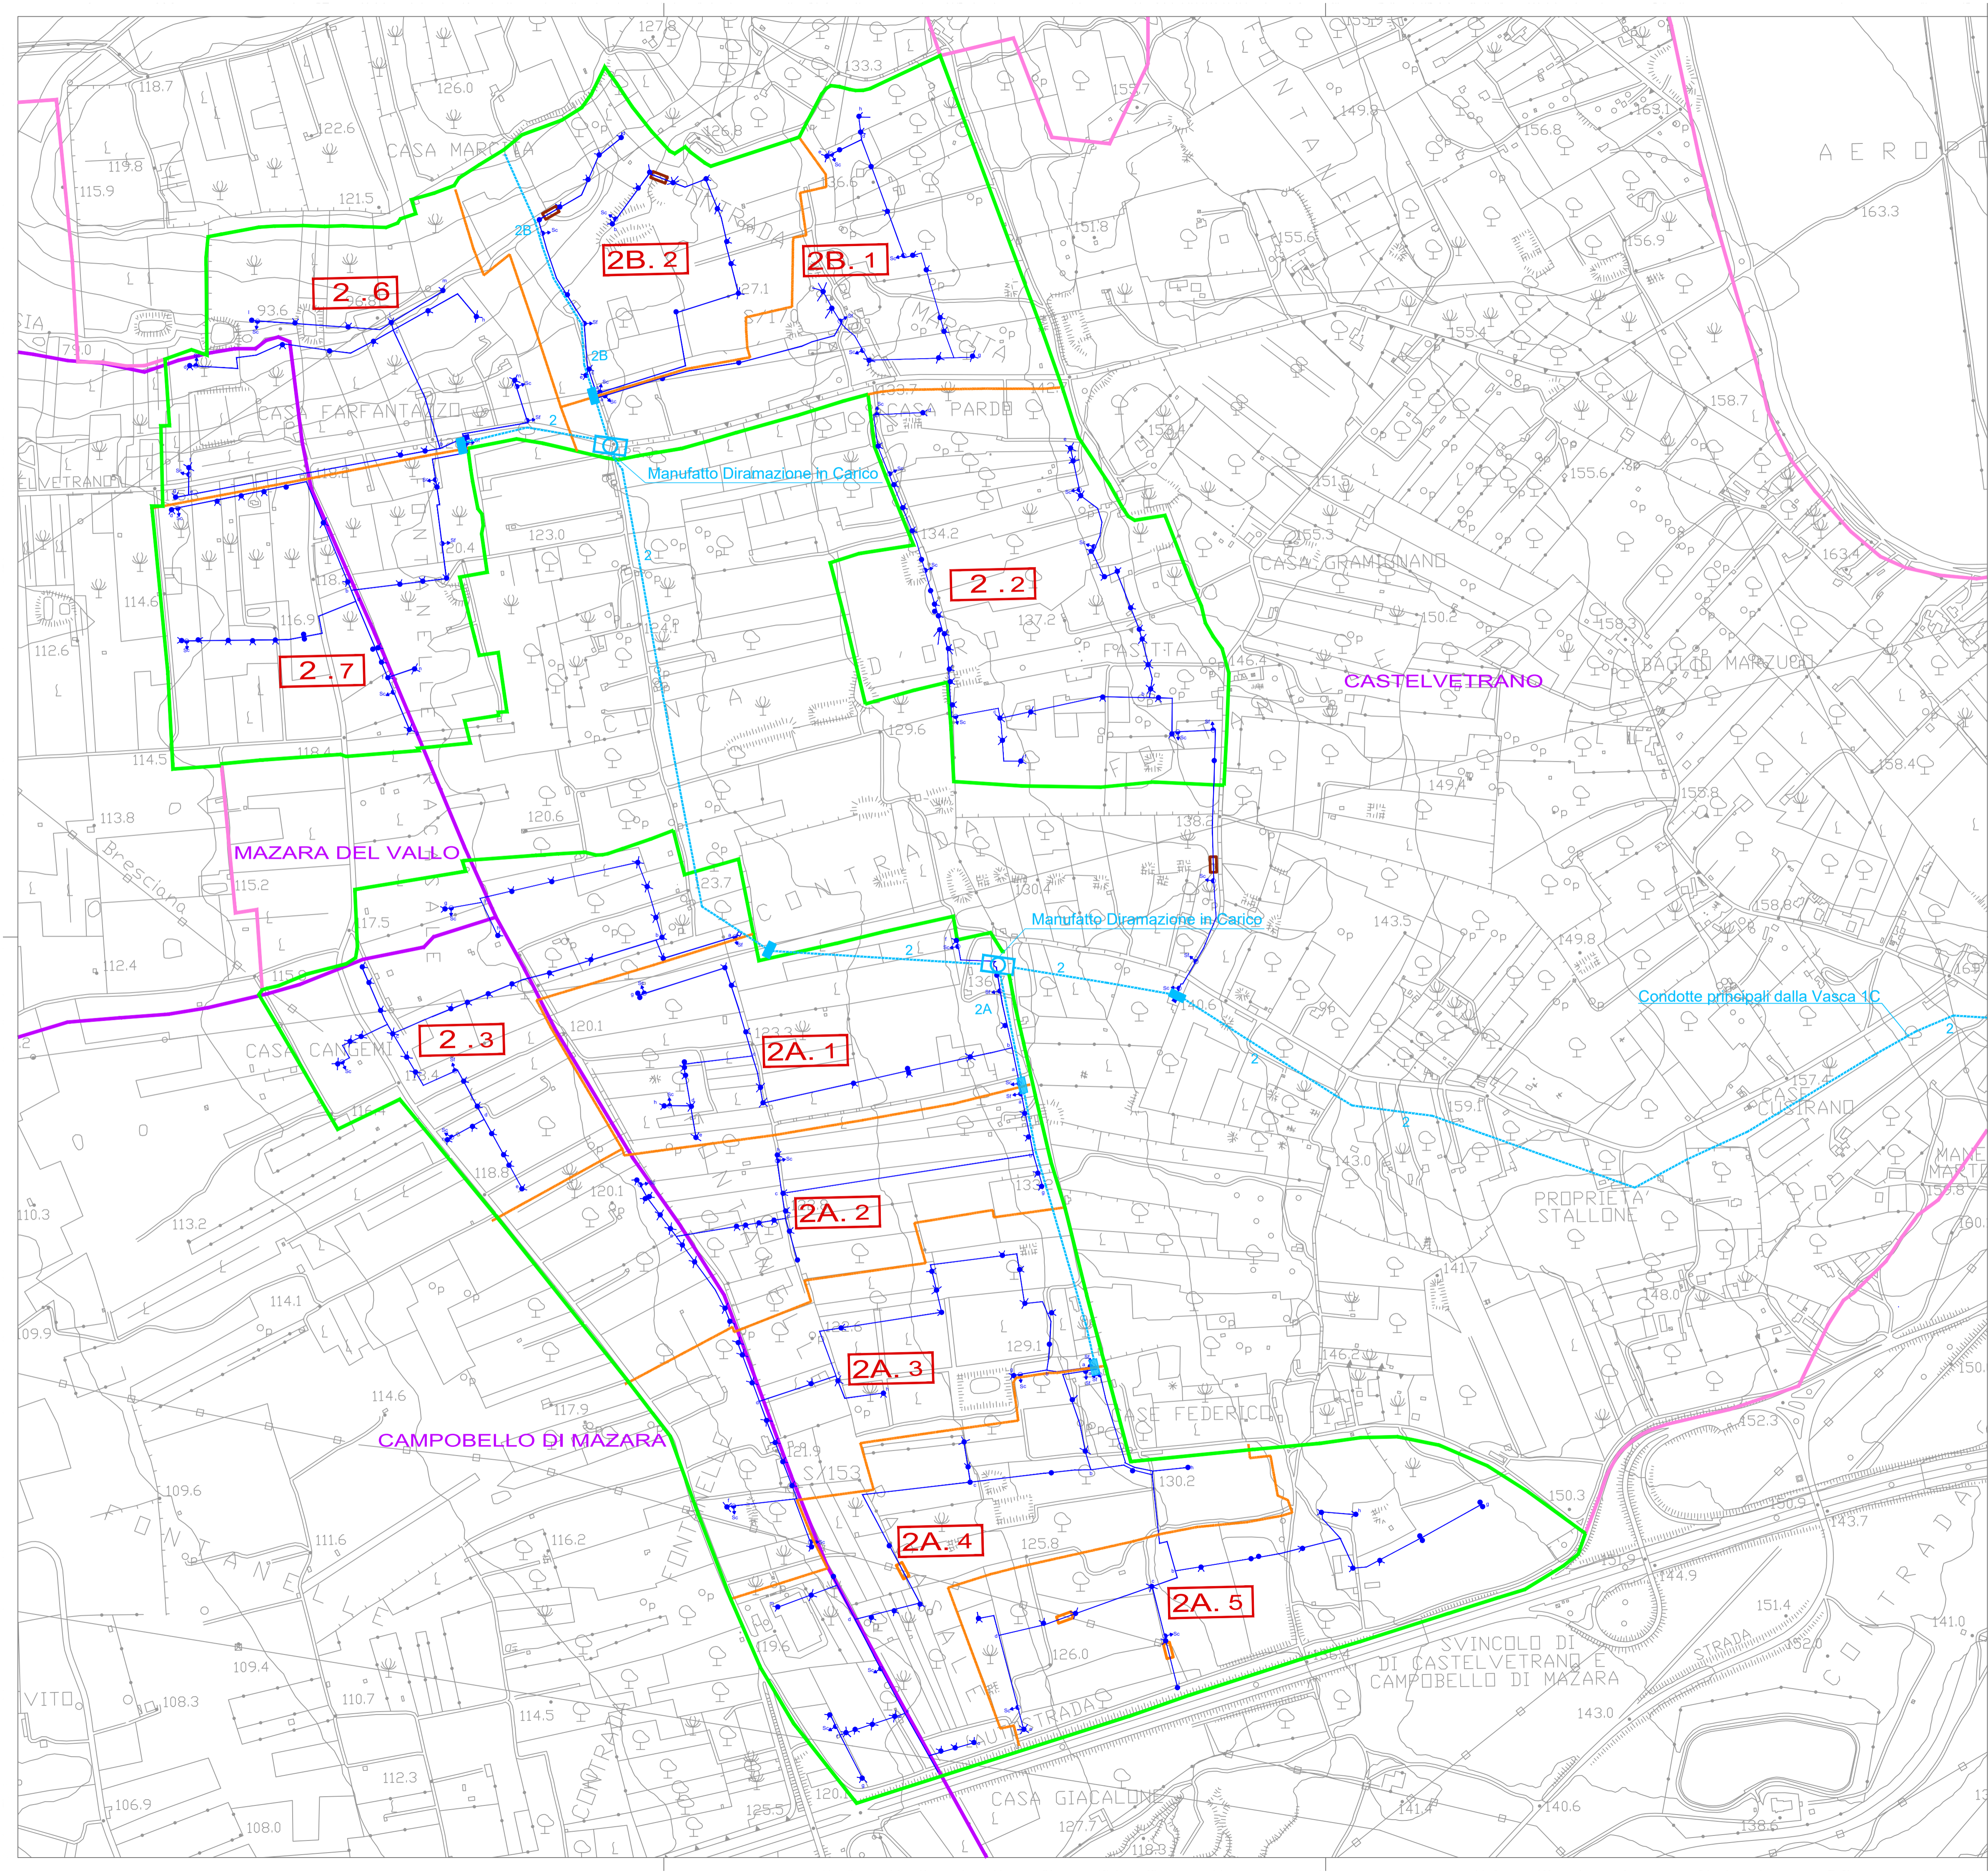

**LEGENDA**

- Confine zona irrigua 1C realizzata con altra perizia
- Perimetro d'intervento
- Limiti zone comiziali
- 2A.5 Comizi d'intervento
- Condotte principali (esistenti)
- Manufatto di diramazione in carico
- Punto di consegna comiziale (esistente)
- Condotte comiziali, PEAD De 125 - 160
- Gruppo di consegna aziendale
- Sfiato
- Scarico
- Attraversamento metanodotto
- Attraversamento in briglia