

CONSORZIO DI BONIFICA 1 TRAPANI

COSTITUITO CON DECRETO DEL PRESIDENTE DELLA REGIONE SICILIANA 23/5.1997, N. 156

Sede legale: Corso Italia, n° 42 – 91100 Trapani
Iscrizione al Registro delle Imprese al n. TP-1999-12851

Codice fiscale n. 93023120814
Iscrizione al REA della CCIAA di Trapani al n. 133401

Protocollo N. 3979 Posizione N. _____
Allegati N. _____

sede legale
Trapani, lì 22.08.2017

OGGETTO: *Manutenzione Straordinaria ed ammodernamento della rete irrigua esistente ricadente nel Comprensorio Irriguo sotteso al bacino "Rubino" finalizzata al Risparmio Idrico. Sostituzione di parte della rete primaria, secondaria e realizzazione Dell'automazione della rete.*

Indizione Conferenza dei Servizi decisoria ex art. 14 bis , Legge n. 241/1990 per approvazione progetto.

VERBALE DELLA CONFERENZA DI SERVIZI DECISORIA

(ex art. 14 bis , Legge n. 241/1990)

Amministrazione titolare	Data e numero nota indizione
Consorzio di Bonifica 1 Trapani	prot. 3375 del 18/07/2017.

L'anno **duemiladiciasette**, il giorno 22 del mese di Agosto (22/08/2017) , alle ore 11:00, presso la Sede del Consorzio di Bonifica 1 Trapani , sita in Mazara del Vallo, nella Via Mario Rapisardi, n.38, sono presenti:

- ✓ Ing. Mario Fabio Sardo, Responsabile Unico del Procedimento, giuste deliberazioni n. 97 del 23/07/2013 e 54 del 26/06/2017.
- ✓ Studio S.I.A. Studio Ingeneri Associati, nella persona dell' Ing. Luigi De Boni nato a Belluno il 28/03/1951 iscritto all'albo degli Ingeneri della Provincia di Belluno al n. 319, nella qualità di progettista giusta deliberazione n.37 del 20.04.2017;
- ✓ Geom. Giancarla Patti, nella qualità di Tecnico consortile – Settore Progettazione e Direzione Lavori- e supporto Tecnico – Amministrativo del Dirigente dell'Area Tecnica con funzione di segretario verbalizzante;

PREMESSO CHE:

con atto di indirizzo prot. n.03 del 19.09.2016 il Commissario Straordinario ha disposto di avviare tutte le procedure amministrative finalizzate alla progettazione delle opere che sono state oggetto della suddetta riunione, tenendo in debita considerazione le attività di progettazione già espletate dai progettisti esterni e ciò allo scopo di ottimizzare le progettazioni e nel contempo di minimizzare i costi per eventuali adeguamenti progettuali;

con nota prot. n. 6667 del 15.11.2016 avente per oggetto la riprogrammazione degli interventi nel settore delle risorse idriche indirizzata all'Assessore Regionale dell'Agricoltura e riportante la programmazione effettuata dall'Ente;

nella suddetta programmazione del Consorzio è stata inserita la progettazione esecutiva per i lavori di *“Manutenzione straordinaria ed ammodernamento della rete irrigua esistente ricadente nel comprensorio irriguo sotteso al bacino "Rubino" finalizzata al risparmio idrico. Sostituzione di parte della rete primaria, secondaria e realizzazione dell'automazione della rete.”*

con delibera consortile n. 54 del 26/06/2017 del Commissario Straordinario che conferma la determina del n. 97 del 23/07/2013, con la quale è stato affidato all'Ing. Mario Fabio Sardo, l'incarico di Responsabile Unico del Procedimento dei Lavori *“Manutenzione Straordinaria ed ammodernamento della rete irrigua esistente ricadente nel Comprensorio Irriguo sotteso al bacino "Rubino" finalizzata al Risparmio Idrico. Sostituzione di parte della rete primaria, secondaria e realizzazione dell'automazione della rete”.*

che con delibera n. 37 del 20/04/2017 del Commissario Straordinario del Consorzio di Bonifica 1 Trapani, con la quale ha proceduto ad affidare, a seguito di procedura negoziata indetta ai sensi dell'art. 36 comma 2 lettera a del D.lgs. 50/2016, l'incarico per la redazione del progetto esecutivo e del coordinamento della sicurezza in fase di progettazione dei lavori di *Manutenzione Straordinaria ed ammodernamento della rete irrigua esistente ricadente nel Comprensorio Irriguo sotteso al bacino "Rubino" finalizzata al Risparmio Idrico. Sostituzione di parte della rete primaria, secondaria e realizzazione dell'automazione della rete* allo studio S.I.A., rappresentato dall' Ing. Luigi De Boni, con sede via Correggio n. 9 Milano;

con nota trasmessa dallo Studio S.I.A a firma dell' Ing. Luigi De Boni, acquisita al protocollo consortile prot. 3303 del 13 Luglio 2017, con la quale trasmette tutti gli elaborati progettuali inerente il progetto esecutivo di che trattasi;

che con delibera n. 62 del 18/07/2017 del Commissario Straordinario del Consorzio di Bonifica 1 Trapani:

- Si è preso atto del progetto di *“Manutenzione Straordinaria ed ammodernamento della rete irrigua esistente ricadente nel Comprensorio Irriguo sotteso al bacino "Rubino" finalizzata al Risparmio Idrico. Sostituzione di parte della rete primaria, secondaria e realizzazione dell'automazione della rete”* ;
- Si è approvato il quadro economico del progetto in questione.

il Consorzio di Bonifica 1 Trapani, con nota del 18/07/2017, prot. n. 3375, ha indetto la Conferenza dei Servizi decisoria, ai sensi dell'art. 27 comma 1 del Decreto leg.vo 18 aprile 2016, n. 50 e secondo

le modalità previste dagli articoli 14-bis e seguenti della Legge 7 agosto 1990, n. 241, da effettuarsi in forma semplificata ed in modalità asincrona, invitando a parteciparvi le Amministrazioni coinvolte tramite trasmissione telematica (PEC) e pubblicazione al sito istituzione all'indirizzo www.cobon1tp.it, e che le stesse, potevano consultare gli elaborati Progettuali riguardanti il progetto di che trattasi, depositati, nei locali, siti in Mazara del Vallo nella Via Mario Rapisardi, n. 38 nei giorni di Martedì-Mercoledì-Giovedì dalle ore 9:30 alle ore 12:30 o al suddetto indirizzo a-mail;

nella suddetta conferenza è stato stabilito il termine entro il quale le Amministrazioni coinvolte devono rendere le proprie determinazioni il **21 Agosto 2017** ed il termine finale di Conclusione del Procedimento il 28 Agosto 2017;

che durante il periodo di pubblicazione non sono pervenute osservazioni;

CONSIDERATO CHE:

con nota di cui alle premesse sono stati invitati con regolare riscontro telematico (PEC), i sotto elencati Enti:

- ✓ **l' Ufficio del Genio Civile di Trapani**, Viale Regina Elena n.48, 91100 TRAPANI
- ✓ **La Soprintendenza ai Beni Culturali e Ambientali**, Via Garibaldi n. 93, 91100 TRAPANI
- ✓ **Il Libero Consorzio Comunale di Trapani**, Piazza Vittorio Veneto n.2, 91100 TRAPANI
- ✓ **Il Comune di TRAPANI**
- ✓ **Il Comune di MARSALA**
- ✓ **Il Comune di PACECO**
- ✓ **L'Azienda Sanitaria Provinciale**, 91100 TRAPANI
- ✓ **Il Comando del Corpo Forestale della Regione Siciliana**,
- ✓ **La SNAM rete Gas, MAZARA DEL VALLO (TP)**
- ✓ **Il Dipartimento regionale dello Sviluppo rurale Demanio Trazzerale, PALERMO**
- ✓ **L' ANAS S.p.A, PALERMO**
- ✓ **La Siciliacque S.p.a., PALERMO**
- ✓ **L' Enel S.p.A.**

È stata inoltre inviata per conoscenza anche all' *Assessorato Regionale dell'Agricoltura dello sviluppo rurale e della pesca Mediterranea* Viale Regione Siciliana n. 4600 90145 PALERMO, in qualità di Ente vigilante del Consorzio di Bonifica 1 Trapani.

Si fa presente che **entro il giorno 21 Agosto 2017** sono pervenute le seguenti determinazioni, allegate al presente atto per farne parte integrante:

- ✓ **l' Ufficio del Genio Civile di Trapani**, Viale Regina Elena n.48, 91100 TRAPANI
- ✓ **La Soprintendenza ai Beni Culturali e Ambientali**, Via Garibaldi n. 93, 91100 TRAPANI
- ✓ **Il Libero Consorzio Comunale di Trapani**, Piazza Vittorio Veneto n.2, 91100 TRAPANI
- ✓ **Il Comune di TRAPANI**
- ✓ **Il Comune di MARSALA**

✓ La Siciliacque S.p.a., PALERMO

Si precisa che non è pervenuta nessuna nota da parte dei seguenti Enti, e che quindi ai sensi del com. 4 dell'art. *ex art. 14 bis*, Legge n. 241/1990, l'eventuale mancata comunicazione della determinazione di cui sopra, **equivalgono a Parere Favorevole senza condizioni** e si considerano **ATTI DI ASSENSO ESPLICITO** :

- ✓ Il Comune di PACECO
- ✓ L'Azienda Sanitaria Provinciale, 91100 TRAPANI
- ✓ Il Comando del Corpo Forestale della Regione Siciliana,
- ✓ La SNAM rete Gas, MAZARA DEL VALLO (TP)
- ✓ Il Dipartimento regionale dello Sviluppo rurale Demanio Trazzerale, PALERMO
- ✓ L'ANAS S.p.A, PALERMO
- ✓ L'Enel S.p.A.

Non sono pervenuti pareri che si sono **ESPRESSI NON FAVEREVOLMENTE** o che non hanno espresso il N.O. alla realizzazione dell'opera.

Per quanto sopra

la presente determinazione è immediatamente esecutiva e conclusiva di cui al comma 5 dell'art. 14 bis della L.241/1990 e ss.mm.ii. sostituisce, a tutti gli effetti, ogni autorizzazione, concessione, nulla osta o atto di assenso comunque denominato di competenza delle amministrazioni partecipanti, o comunque invitate a partecipare ma risultate assenti, alla predetta conferenza per l'approvazione del progetto di "Manutenzione straordinaria ed ammodernamento della rete irrigua esistente ricadente nel comprensorio irriguo sotteso al bacino "Rubino" finalizzata al risparmio idrico. Sostituzione di parte della rete primaria, secondaria e realizzazione dell'automazione della rete."

Il presente Verbale, pubblicato sul sito informatico del Consorzio.

Alle ore 12:00 si chiude il presente verbale.

Letto, confermato e sottoscritto.

Mazara del Vallo, 22.08.2017

IL SEGRETARIO VERBALIZZANTE

(Geom. Giancarlo Patti)

IL PROGETTISTA

(Dott. Ing. Luigi De Bonis)

IL RESPONSABILE UNICO DEL PROCEDIMENTO

(Dott. Ing. Mario Fabio Sardo)



Regione Siciliana

ASSESSORATO REGIONALE
DELLE INFRASTRUTTURE E DELLA MOBILITÀ

Dipartimento Regionale Tecnico

UFFICIO DEL GENIO CIVILE DI TRAPANI



Prot. n. **168690**

Trapani, li **17 AGO. 2017**

U.O. n° 6 – Consolidamento Opere Idrauliche – Demanio Marittimo

Rif. Prot. 3375 del 18.07.2017

OGGETTO: Conferenza di Servizi - Legge 241/90, art. 14.

Progetto per la manutenzione straordinaria ed ammodernamento della rete irrigua esistente ricadente nel Comprensorio Irriguo sotteso al bacino "Rubino" finalizzata al risparmio idrico. Sostituzione delle rete primaria, secondaria e realizzazione dell'automazione della rete.

Trasmissione via PEC

Al CONSORZIO DI BONIFICA 1
Corso Italia n° 42
TRAPANI
trapani@pec.consorzibonificasicilia.it

Con riferimento alla richiesta di cui in oggetto assunta al prot. n. 152782 del 19.07.2017, con la quale è stata indetta conferenza di servizi nella forma semplificata in modalità asincrona, con la presente si esprime parere favorevole alla realizzazione delle opere previste in progetto.

Essendo le opere ricadenti in zona sismica, si prescrive che l'inizio dei lavori sia subordinato alla presentazione della denuncia prevista dagli artt. 65 e 93 del Testo Unico per l'Edilizia, D.P.R. 380/2001, (ricalcanti rispettivamente gli artt. 4 della Legge 1086/71 e 17 della Legge 64/74) che nella regione siciliana è regolamentata dall'art. 32 della Legge Regionale 7/2003.

D'Ordine dell'Ing. Capo
Il Dirigente
(Arch. *Michele Bonafede*)

Il documento analogico originale,
la cui presente è copia informatica,
è conservato agli atti dell'Ufficio



Regione Siciliana
Assessorato dei Beni Culturali e dell'Identità Siciliana
Dipartimento dei Beni Culturali e dell'Identità Siciliana
www.regione.sicilia.it/beniculturali

Posta certificata del Dipartimento:
dipartimento.beni.culturali@certmail.regione.sicilia.it

**Soprintendenza per i Beni
Culturali e Ambientali
di Trapani**

via Garibaldi, 93 - 91100 Trapani
tel. 0923-808111 - fax 0923-23423
e-mail: sopritp@regione.sicilia.it
www.regione.sicilia.it/beniculturali/soprinto
Posta certificata della Soprintendenza:
sopritp@certmail.regione.sicilia.it

CONSORZIO BONIFICA 1
TRAPANI

17 AGO 2017

PROT. N. 3962

*Prof. Salsi,
Genn. Patti*

Partita Iva: 02711070827
Codice Fiscale: 80012000826

Tutela e Valorizzazione dei Beni Culturali e Ambientali
via Garibaldi, 93 - 91100 Trapani

Unità Operativa 3 - Sezione per i Beni Paesaggistici e Demoeoantropologici
tel. 0923 - 808218 / 808221
e-mail: sopritp.uo3@regione.sicilia.it

Rif. nota: Prot. n. _____ del _____
Trapani Prot. n. **4130** del **11 AGO 2017**

Allegati n. _____

Trasmissione via PEC
trapani@pec.consorzibonificasicilia.it

Posizione **PP.UU. XXII - 536**

Oggetto: **TRAPANI** - Manutenzione straordinaria ed ammodernamento della rete irrigua esistente ricadente nel Comprensorio Irriguo sotteso al bacino "Rubino" finalizzata al Risparmio Idrico. Sostituzione di parte della rete primaria, secondaria e realizzazione dell'Automazione della rete - **Indizione Conferenza di Servizi decisoria, ex art. 14-bis, Legge n. 241/90 per approvazione progetto - Forma Semplificata e Modalità Asincrona.**
Richiedente: **CONSORZIO DI BONIFICA 1 TRAPANI.**

Al CONSORZIO DI BONIFICA 1 TRAPANI
(Rif. n. di Prot. n. 3375 del 18/07/17 - C.A. del RUP Ing. M. F. SARDO)
Corso Italia n. 42 - 91100 TRAPANI

In riscontro alla Vs. richiesta di parere di competenza della Scrivente relativamente alle opere in oggetto, qui pervenuta con PEC del 19/07/17 qui assunta al prot. n. 7480 del 19/07/17;

VISTO il Codice dei Beni Culturali e del Paesaggio, approvato con Decreto Legislativo 22/01/2004, n. 42 e successive modifiche ed integrazioni;

VISTO il D.D.A. n. 6683 del 29/12/16 dell'Assessorato dei Beni Culturali e dell'Identità Siciliana di adozione del Piano Paesaggistico degli Ambiti 2 e 3 ricadenti nella Provincia di Trapani, pubblicato all'albo pretorio on-line del Comune di Trapani dal 15/02/17 al 16/05/17;

RILEVATO che l'area oggetto d'intervento ricade, in parte, in fascia di rispetto fluviale sottoposta a tutela ai sensi dell'art. 142 del D. Lgs. 42/04 (ex legge n. 431/85) ed in parte in area sottoposta a vincolo paesaggistico ai sensi dell'art. 134, lett. c), sempre del D. Lgs. 42/04 e ss.mm.ii.;

VISTA la Circ. n. 9 del 30/06/2017 del D.G. dell'Assessorato BB.CC.AA. e I.S., avente come oggetto il D.P.R. n. 31/2017 (procedure semplificate per il rilascio dell'autorizzazione paesaggistica - interventi non soggetti ad autorizzazione paesaggistica) e la sua applicazione normativa nella Regione Siciliana;

NELLA CONSIDERAZIONE che le opere di che trattasi (manutenzione straordinaria e ammodernamento di reti irrigue, con posa di nuove condotte e realizzazione di pozzetti e attraversamenti, il tutto interrato e senza manufatti emergenti in soprasuolo), così come si evince dagli elaborati progettuali allegato alla richiesta che con la presente si riscontra, appaiono individuabili tra quelle descritte al punto A.15 dell'Allegato "A" al D.P.R. n. 31/2017 sopra menzionato (intervento libero, senza obbligo di autorizzazione paesaggistica preventiva);

TUTTO CIO PREMESSO, questa Soprintendenza comunica di porre agli atti la richiesta che con la presente si riscontra ed il fascicolo relativo in quanto il parere di questa Amministrazione non è dovuto rientrando le opere da realizzare tra quelle individuate nella procedura di intervento libero, senza obbligo di autorizzazione paesaggistica, previste nelle tipologie di cui all'Allegato "A" del D.P.R. n. 31/2017.

Il Dirigente dell'Unità Operativa
Arch. Girolama FONTANA



Il Soprintendente
Arch. Paola MISURACA

Responsabile procedimento	Arch. Girolama Fontana	stanza	33	piano	3°	telefono	0923 808 208	e-mail	sopritp.uo3@regione.sicilia.it
Funzionario incaricato	Dott. Antonino Mazzara	stanza	32	piano	3°	telefono	0923 808 210	Durata procedimento: _____	
Ufficio Relazioni con il Pubblico (URP):	urpsopritp@regione.sicilia.it	Responsabile:	nome cognome	stanza	piano	tel. _____			
Orario e giorni ricevimento: Lunedì 10,00 - 13,00 e Mercoledì 15,30 - 17,30									

Libero Consorzio Comunale di Trapani



Ex-art. 1 L.R. n. 15 del 04/08/2015
già Provincia Regionale di Trapani



pec: provincia.trapani@cert.prontotpt.net - sito web: www.provincia.trapani.it

Oggetto: Manutenzione straordinaria ed ammodernamento della rete irrigua esistente nel Comprensorio irriguo sotteso al bacino "Rubino" finalizzata al Risparmio Idrico. Sostituzione di parte della rete primaria, secondaria e realizzazione dell'automazione della rete.

Indizione Conferenza dei Servizi decisoria ex art. 14 bis della Legge n° 241/1990, da effettuarsi in forma semplificata ed in modalità asincrona, per approvazione progetto.

Ditta: Consorzio di Bonifica 1 Trapani.

Rilascio parere

Al Consorzio di Bonifica 1 Trapani
Corso Italia n.42
91100 Trapani
trapani@pec.consorzibonificasicilia.it

All'Ufficio del Genio Civile di Trapani
Viale Regina Elena,48
91100 Trapani
geniocivile.tp@certmail.regione.sicilia.it

Al Sig. Sindaco del Comune di
Trapani
protocollo@pec.comune.trapani.it

Al Sig. Sindaco del Comune di
Marsala
protocollo@pec.comune.marsala.tp.it

Al Signor Sindaco del Comune di
Paceco
protocollo@pec.comune.paceco.tp.it

In riscontro all'istanza prot. n. 33375 del 18/07/2017, assunta al nostro prot. 23965 del 19/07/2017, con la quale il Consorzio di Bonifica 1 Trapani con sede legale in Trapani, Corso Italia n. 42, Codice Fiscale 93023120814, dovendo approvare il progetto relativo alle opere in oggetto, considerato che l'approvazione è subordinata per la maggior parte, al rinnovo di più di due pareri e, per altri, all'acquisizione, di intese, nulla osta o altri atti di assenso, comunque denominati, resi da Amministrazioni/Enti, ha indetto per il giorno 28/8/2017 la Conferenza dei Servizi decisoria, ai sensi dell'art. 27 comma 1 del D.Lgs 18 aprile 2016, n. 50 e secondo le modalità previste dagli articoli 14-bis e seguenti della Legge 7 agosto 1990, n. 241, da effettuarsi in forma semplificata ed in modalità asincrona, ex art. 14 bis, Legge n. 241/1990, si rilascia il seguente parere unico all'Ente richiedente, che tiene conto dei pareri multidisciplinari di competenza dell'Ente.

Dal punto di vista ambientale, non si rilevano particolari criticità, e si rilascia **parere favorevole** rappresentando che nella fase esecutiva di realizzazione delle opere devono essere rispettate le seguenti **prescrizioni di carattere ambientale**:

- i materiali prodotti dalle operazioni di scavo devono essere gestiti in applicazione alle direttive imposte dal D.M. 161/2012 e ss.mm.ii.; Qualora gli stessi materiali da scavo non risultino idonei devono essere conferiti presso i centri di recupero autorizzati;
- i materiali usati nella realizzazione delle previste opere, devono valorizzare gli aspetti ambientali ai sensi dell'art. 24 della L.R. 12/2011, anche "attraverso l'utilizzo di una quota di materiali provenienti dal riciclo degli inerti, a condizione che gli stessi siano dotati di apposita certificazione";
- devono essere predisposti idonei sistemi di abbattimento e/o riduzione delle emissioni in atmosfera in genere e dei materiali polverulenti nel rispetto dei valori limite e degli obiettivi di qualità dell'aria nella zona interessata;
- non deve essere superata la CSC "Concentrazione Soglia di Contaminazione" del sito, anche accidentalmente provocata da sversamento di olio dalle componenti meccaniche dei mezzi utilizzati nel cantiere, fermo restando l'obbligo in capo al responsabile dell'eventuale inquinamento di osservare e rispettare le norme in materia ambientale di cui alla parte IV del D.L. 152/06;
- deve essere messo in pristino lo stato dei luoghi dell'area temporaneamente interessata all'esecuzione dei lavori;
- devono essere rispettati i valori limite massimo del livello sonoro relativo alle classi di destinazione d'uso del territorio di riferimento ai sensi dell'art. 6 del DPCM 01/03/1991 e ss.mm.ii e nel rispetto della quadro sull'inquinamento acustico n. 447 del 26 ottobre 1995;

Per quanto non previsto nel presente parere, la ditta dovrà, in ogni caso, attenersi alle prescrizioni ed ai limiti imposti dal D.Lgs. 152/2006 e ss.mm.ii..

Dal punto di vista della Viabilità.

■ Visti gli elaborati Tecnici disponibili sul sito dell'Ente www.cobonltp.it dai quali si evince che:

- a) l'area interessata alla la sostituzione di parte della rete primaria e secondaria esistente ricadente nel comprensorio irriguo sotteso al bacino "Rubino" compresa l'automazione della stessa, e la fascia di rispetto del il tracciato viabile della S.P. n. 8 (Km 10+700 circa) e della S.B. 24 (Km 0+200) interessati dalla sostituzione della condotta irrigua esistente posta in sotterraneo, ricadono rispettivamente all'esterno dei centri abitati dei Comuni di Paceco e di Trapani, delimitati ai sensi degli artt. 3 e 4 del D.Lgs. 285/92;
- a) deve essere realizzata una nuova condotta del DN 630 in sostituzione dell'esistente, dello sviluppo di m 411,55 che si snoda dal pozzetto ubicato lungo la Fascia di rispetto della S.P. 8 di Serie n. 20 "Paceco Castelvetro" Km 10+700 circa, lato dx a m 8,50 circa dal confine stradale, al manufatto di attraversamento del torrente Bordino, il tutto su area privata;
- b) deve essere realizzata una nuova condotta del DN 1000 in sostituzione dell'esistente dello sviluppo di m 1985,10 che si diparte dal pozzetto ubicato lungo la Fascia di rispetto della S.B. 24 "Collura, Cuddia Zafferana Perino" Km 0+200 circa dall'incrocio con la S.P. 29, lato dx a m 9,00 circa dal confine stradale, snodandosi lungo viabilità non di pertinenza di questo Ente, il tutto su area privata;

■ Visto il D. Lgs 285/92, il D.P.R. 495/92 e successive modifiche ed integrazioni;

Si esprime parere Favorevole:

- 1) **alla posa di** una nuova condotta del DN 630 in sostituzione dell'esistente, dello sviluppo di m 411,55 che si snoda dal pozzetto ubicato lungo la fascia di rispetto della S.P. 8 di Serie n. 20 "Paceco Castelvetro" Km 10+700 circa, lato dx a m 8,50 circa dal confine stradale, al manufatto di attraversamento del torrente Bordino, il tutto su area privata, nel territorio del comune di Paceco;
- 2) **alla posa della** nuova condotta del DN 1000 in sostituzione dell'esistente dello sviluppo di m 1985,10 che si diparte dal pozzetto ubicato lungo la Fascia di rispetto della S.B. 24 "Collura, Cuddia Zafferana Perino" Km 0+200 circa dall'incrocio con la S.P. 29, lato dx a m 9,00 circa dal confine stradale, snodandosi lungo viabilità non di pertinenza di questo Ente, il tutto su area privata, nel territorio del comune di Trapani;

alle seguenti condizioni:

Qualora per l'esecuzione di detti lavori la strada venga danneggiata o usurata dai mezzi pesanti che eseguiranno i lavori, il piano viabile deve essere ripristinato a perfetta regola d'arte e il conglomerato bituminoso deve essere eseguito per l'intera carreggiata deteriorata. L'esecuzione dello strato di usura (tappetino) onde garantire la presa, il livellamento e la regolarità del manto deve essere preceduta da idonea scarificazione.

Per l'esecuzione dei lavori di che trattasi ed eventuali opere edificatorie, ricadenti all'interno della fascia di rispetto di m.20 lungo la S.P. 8 e la S.B. 24 è necessario richiedere ed ottenere preventivamente in Nulla Osta.

Dal punto di vista Geomorfologico:

Le unità stratigrafiche affioranti sono essenzialmente riconducibili a terreni afferenti al dominio trapanese al complesso postorogeno.

Nell'area in oggetto si individuano i seguenti litotipi: argille e argilliti siltose, sabbiose con intercalazioni arenacee (Oligocene). E' presente la facies conglomeratico-arenacea, costituita da un'alternanza irregolare di quarzareniti con intercalazioni conglomeratiche con livelli argillosi, depositi torbiditici costituiti in prevalenza da alternanze quarzarenitiche arenarie e argille inglobanti lenti sabbiose poco cementate. Verso l'alto seguono livelli conglomeratici di calcareniti e calcari organogeni, depositi alluvionali e fluviali.

Trattasi di litotipi con grado di coesione variabile, stessa cosa dicasi anche per gli angoli di attrito interno. I fenomeni destabilizzativi degli strati in questione sono sostanzialmente dovuti alle infiltrazioni delle acque meteoriche che generano variazioni significative delle pressioni interstiziali con conseguente variazione del regime delle tensioni efficaci.

Un evento critico potrebbe essere legato al possibile distacco di un corpo di frana o di materiale che potrebbe scivolare all'interno dell'alveo provocando uno sbarramento del corso d'acqua. Tale fenomeno potrebbe poi evolvere verso un collasso improvviso che potrebbe provocare un'onda di piena associata a una colata detritica che potrebbe riversare sull'opera in questione.

Per quanto di competenza si esprime parere favorevole a condizioni che vengano previste idonee opere che neutralizzino il pericolo legato al collasso idraulico e al dissesto geomorfologico.

Riscontrate le carte dei vincoli, si rappresenta che:

L'area oggetto d'intervento essendo molto estesa interessa molteplici vincoli.

E' presente sia il vincolo idrogeologico in alcune tratte di condotta sia il vincolo paesaggistico. Per la viabilità sono interessate diverse strade provinciali, come si evince dalle carte dei vincoli tra cui le SP 35-48-43-8-29, oltre che le SB 24-34-30.

L'area non è interessata da vincoli ambientali.

Dalle carte del PAI si evincono un paio di dissesti geomorfologici, nonché tratti di condotte ricadenti in aree di collasso idraulico.

Il suddetto parere viene rilasciato fatti salvi i diritti di terzi e titoli autorizzativi degli Enti e/o soggetti competenti, e non sostituisce autorizzazioni / pareri / concessioni di altri Enti preposti ad esprimersi sul progetto e/o sulla realizzazione delle opere previste in progetto.

Il Coordinatore del Gruppo Intersettoriale Pareri
Ing. Patrizia Murana






CITTA' DI TRAPANI

Provincia di Trapani

Medaglia d'Oro al Valor Civile

*Seg. Sardo
Genere Pettì*

Prot. n. 724/5 del - 3 AGO 2017

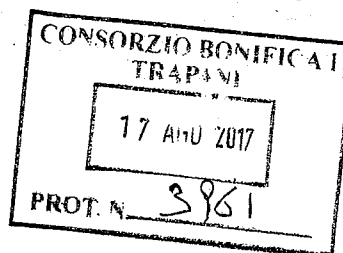

Oggetto: *Manutenzione Straordinaria ed ammodernamento della rete irrigua esistente ricadente nel Comprensorio Irriguo sotteso al bacino "Rubino" finalizzata al Risparmio Idrico. Sostituzione di parte della rete primaria, secondaria e realizzazione dell'automazione della rete.*

Indizione Conferenza dei Servizi decisoria ex art. 14 bis, Legge n. 241/1990 per approvazione progetto.

pec

Al Consorzio di Bonifica I Trapani

trapani@pec.consorziobonificasicilia.it

In riscontro alla Vs. prot. n. 3375 del 18/07/17, acquisita da questo Ufficio con prot. n. 68384 del 20/07/17, esaminati gli elaborati di progetto e non avendo riscontrato alcuna interferenza con le Ns. condotte di acqua potabile, si esprime "Parere Favorevole" a quanto in oggetto.

[Signature]
Istruttore Tecnico
(P.L. Andrea Oddo)

[Signature]
Il Dirigente
(Ing. Eugenio Sardo)



Settore 6°

Ufficio - Lavori Pubblici, Servizio Idrico Integrato

Sede: Piazza V. Veneto n. 1


91100 TRAPANI

Sito internet: www.comune.trapani.it

e-mail: @comune.trapani.it

pec: @pec.comune.trapani.it

Tel. 0923.590.111

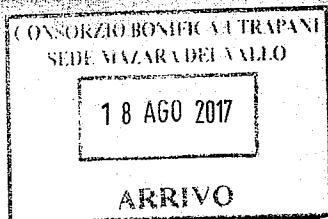

Comune di Marsala

Medaglia d'oro al valore civile



Settore Servizi Pubblici locali Dirigente Ing. Francesco Patti	Servizio Idrico Integrato Funzionario Direttivo con P.O.: Geom. Vito Giovanni Bua
Sede Centrale - Via Garibaldi n° 5 91025 Marsala (TP) - Sicilia - Italy P.I. 00139550818 E-MAIL: aggiungere e-mail personale PEC: protocollo@pec.comune.marsala.tp.it Centralino Tel. 0923-993111 - ---40 linee ricerca automatica Telefono: (+39) 0923-aggiungere telefono ufficio	Protocollo n° 75475 Del 18/0/2017

Al Consorzio di Bonifica 1
Corso Italia n° 42 - 91100 TRAPANI
Pec - trapani@pec.consorzibonificasicilia.it

*Oggetto: Manutenzione straordinaria ed ammodernamento della rete irrigua esistente ricadente nel Comprensorio Irriguo sotteso al bacino "Rubino" finalizzata al risparmio Idrico.
Sostituzione di parte della rete primaria, secondaria e realizzazione dell'automazione della rete.
Parere per conferenza di Servizi decisoria ex art. 14 bis, Legge 241/1990 per approvazione progetto.*

Con riferimento alla richiesta di parere Prot. 3375 del 18/07/2017 relativa all'indizione di conferenza di servizi decisoria ex art. 14 bis, Legge 241/1990 per approvazione progetto dei lavori di "Manutenzione straordinaria ed ammodernamento della rete irrigua esistente ricadente nel Comprensorio Irriguo sotteso al bacino "Rubino" finalizzata al risparmio Idrico. Sostituzione di parte della rete primaria, secondaria e realizzazione dell'automazione della rete, questo Servizio Idrico esaminata la richiesta, considerato che nell'area oggetto dei lavori non risulta presente rete idrica comunale, esprime "Parere favorevole" per l'approvazione del progetto.

per Il Dirigente del Settore S.P.

Ing. Francesco Patti


Geom. Vito Giovanni Bua





SICILIACQUE SPA

Protocollo Siciliacque
 GERE: R:
 N° Prot. 0006678/17
 Del 21/08/2017

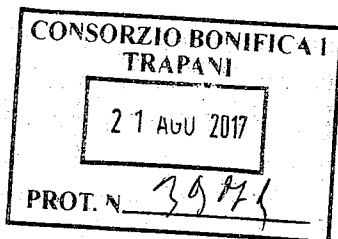

Spett.le Consorzio di Bonifica 1 Trapani
 Corso Italia, 42
 91100 - Trapani


NOTA SPEDITA A MEZZO PEC ALL'INDIRIZZO:
trapani@pec.consorzibonificasicilia.it

Oggetto: Manutenzione straordinaria ed ammodernamento della rete irrigua esistente ricadente nel comprensorio irriguo sotteso al bacino "Rubino" finalizzata al risparmio idrico. Sostituzione di parte delle rete primaria, secondaria e realizzazione dell'automazione della rete.
 N.O. Interferenze con acquedotto Montescuro Ovesi - Ramo Basso.


Premesso:

- che è stata presentata a questa società con nota n.3375 del 18/07/2017 (prot. Siciliacque n.6011/17 del 19/07/2017), richiesta di parere sul progetto esecutivo di cui in oggetto;
- che le opere previste interferiscono con l'acquedotto Montescuro Ovesi gestito da questa società per effetto della convenzione n.10994 del 20/04/2004 stipulata con Regione Siciliana ed Ente Acquedotti Siciliani;
- che l'acquedotto viene interferito nel tratto compreso fra il ponte tubo sul fiume Ballata ed il ponte tubo sul fiume Fittasi realizzato in acciaio DN 700 con pressioni di esercizio di circa 10 bar;
- che, in particolare sono state individuate le 6 interferenze descritte negli stralci planimetrici ricavati dalle tavole di progetto in scala 1:10.000 B02/1 e B02/3 e sotto riportate:


ELP

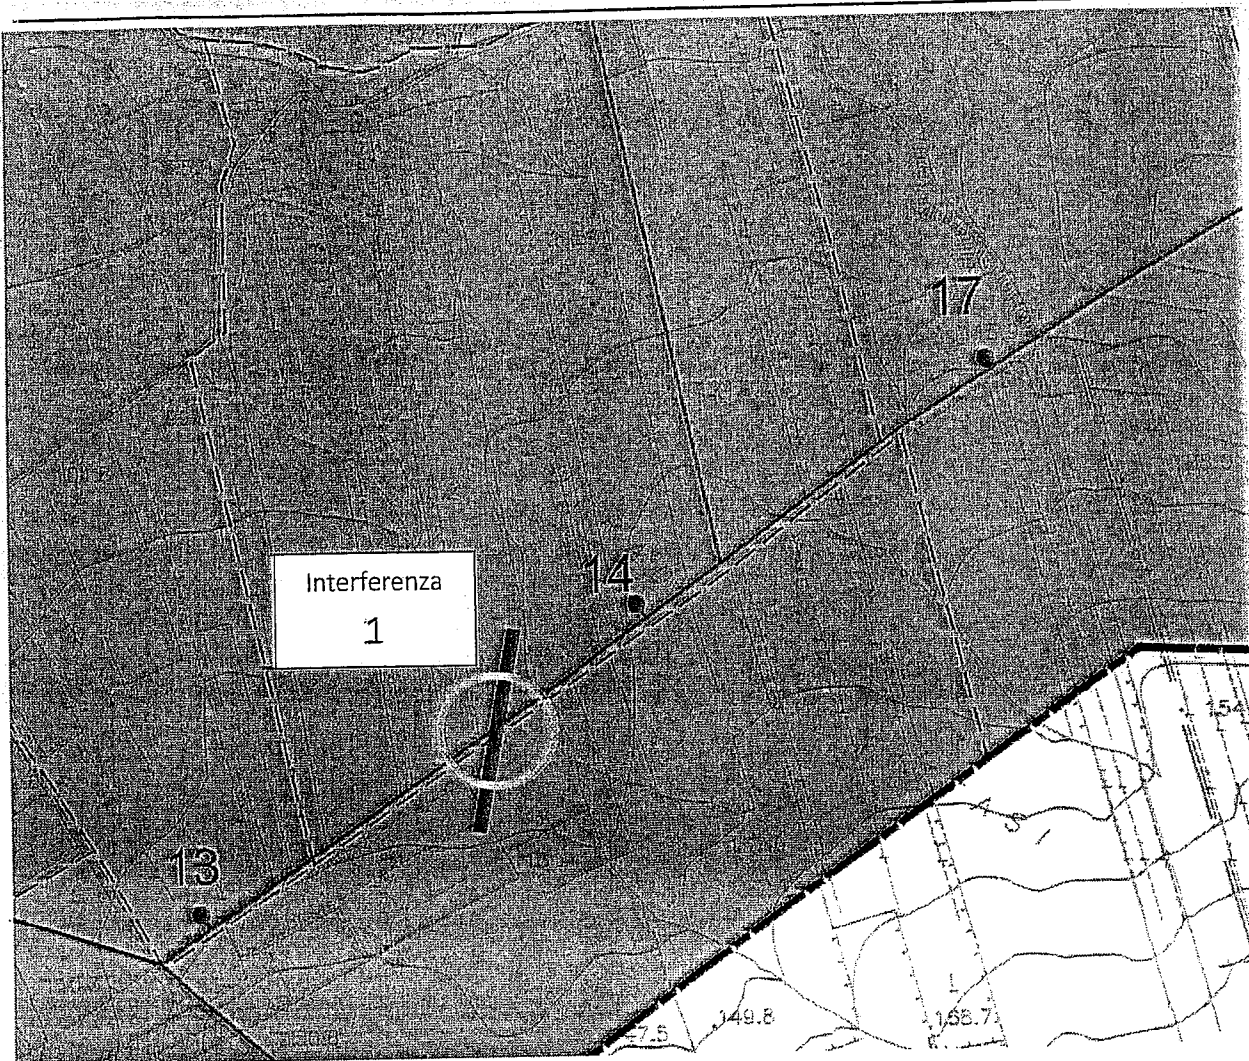


- 1 Zona prossima al gruppo di consegna 14 nel tratto 14-13: interferenza con DN 700 acciaio

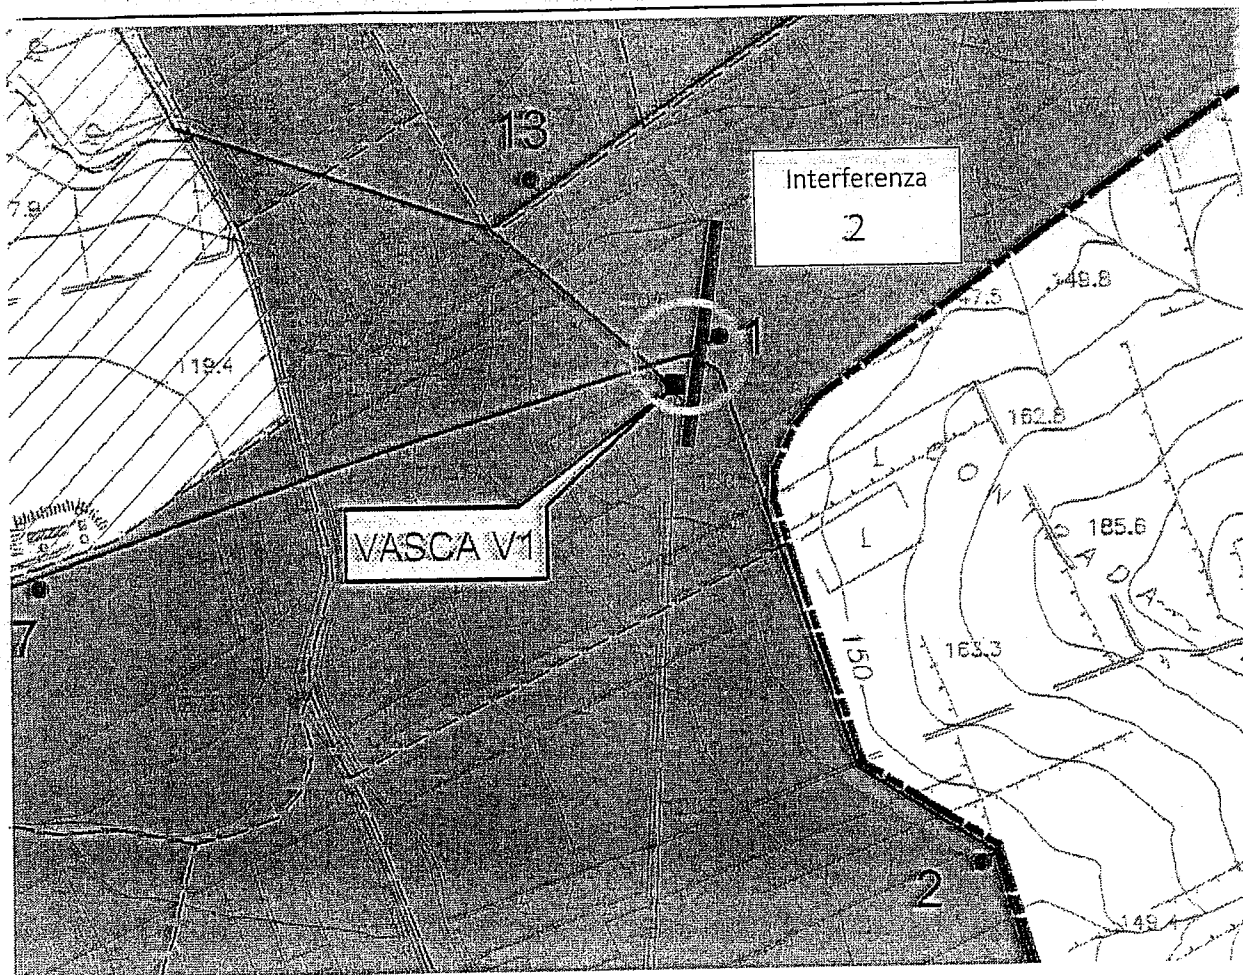


2 Zona prossima al gruppo di consegna 1 - interferenza con DN 700 acciaio

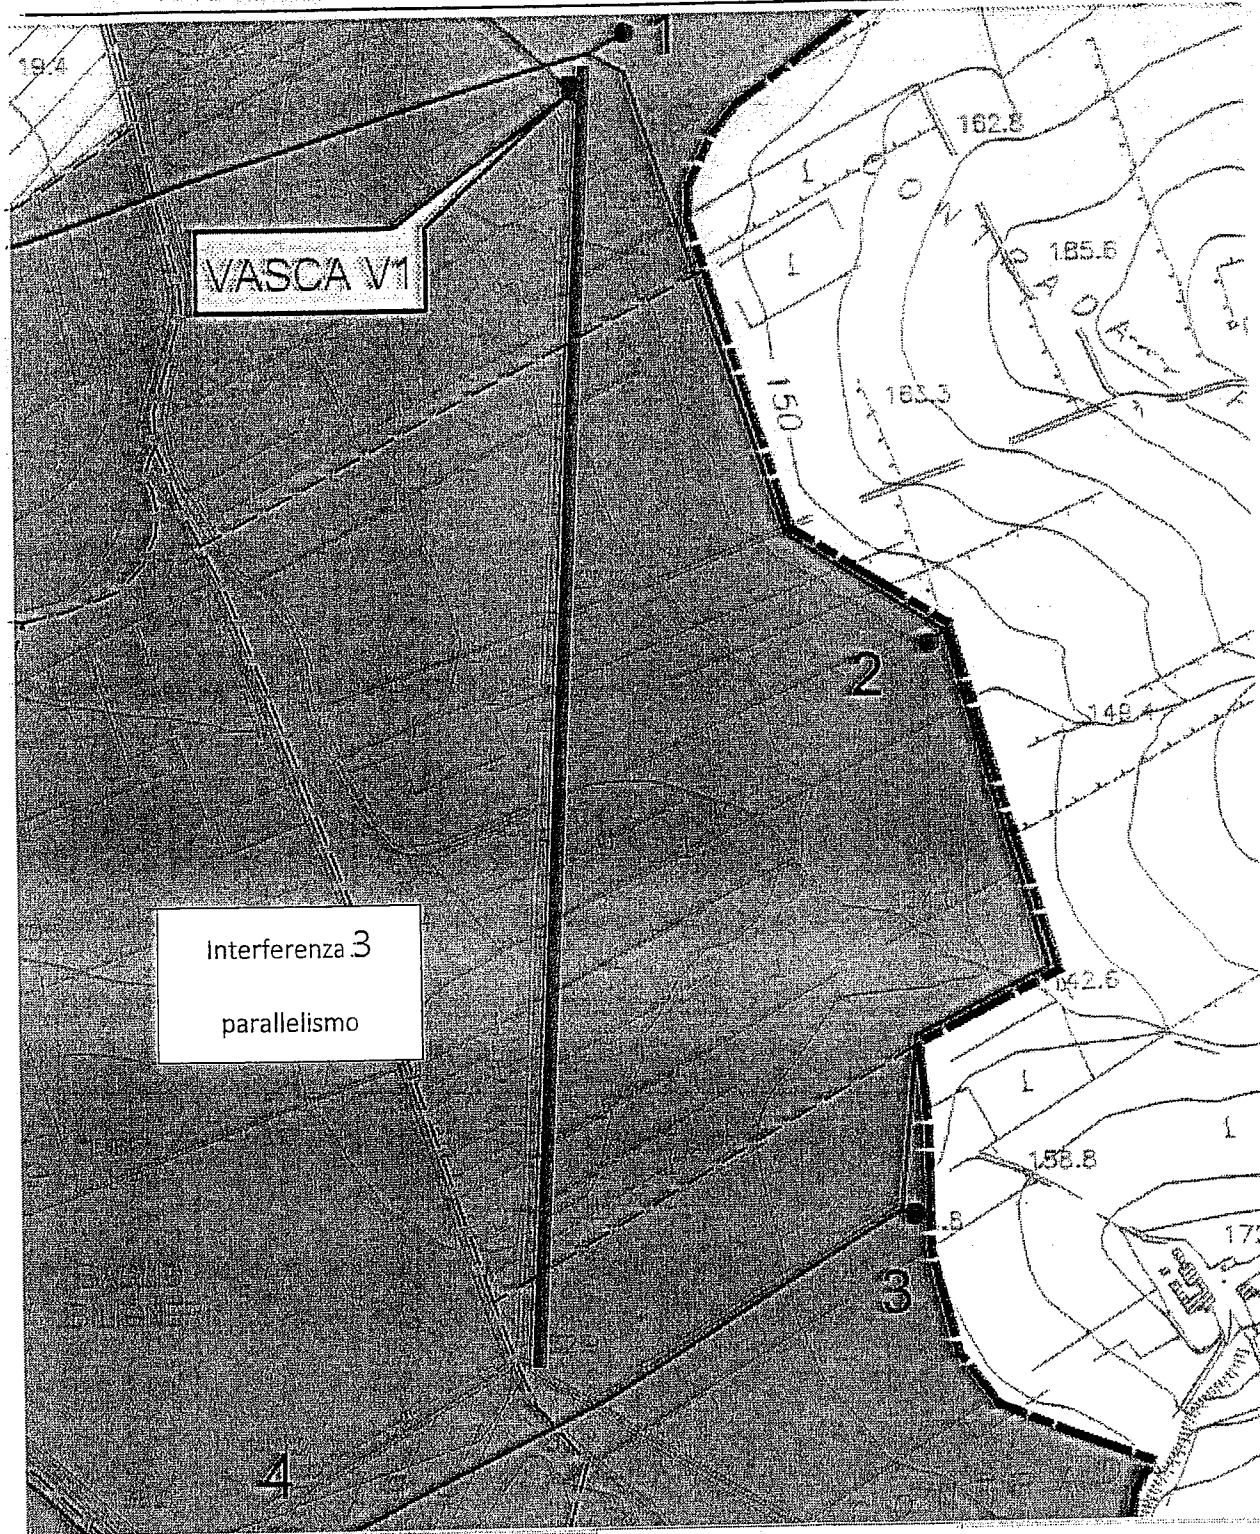


3 Tratto in parallelismo fra condotta principale CB1 e acquedotto Montescuro Ovest DN 700 acciaio

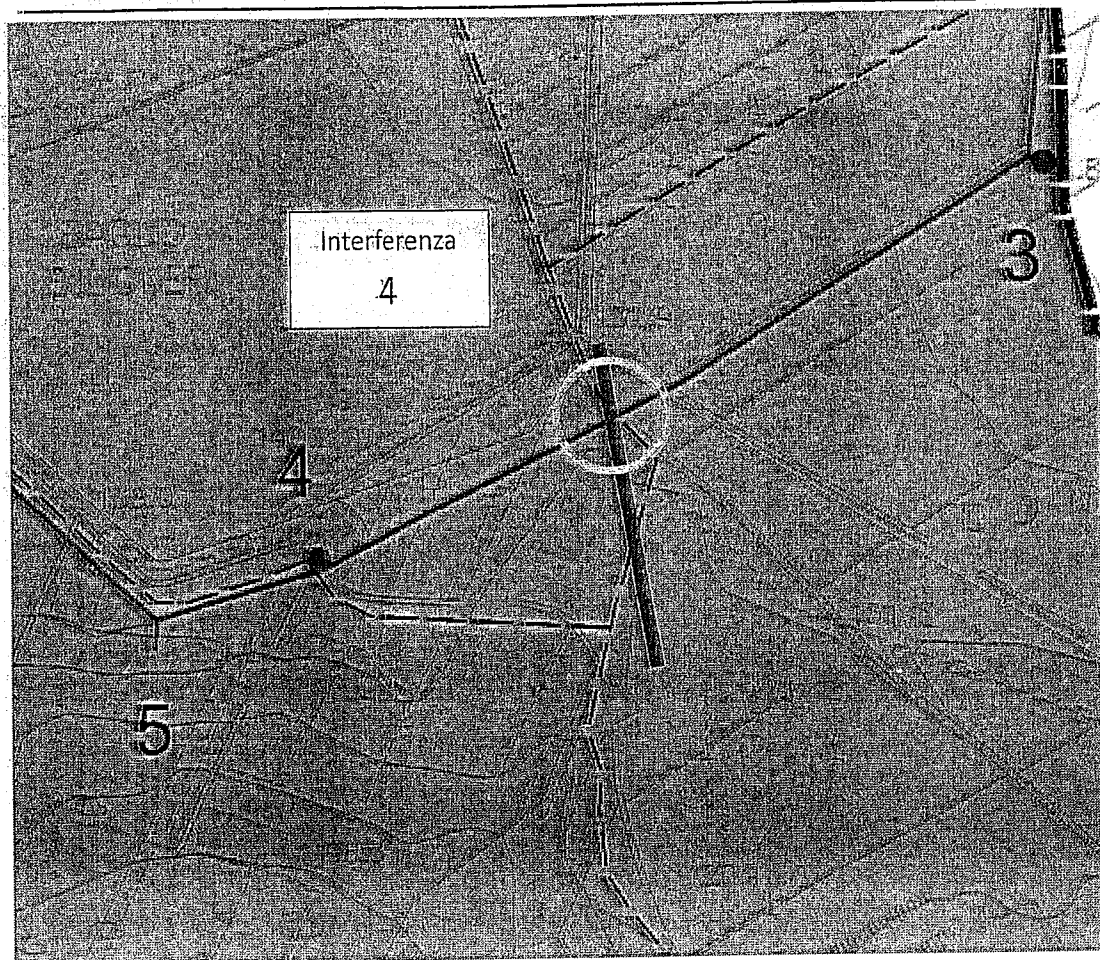

4 Zona compresa fra i gruppi di consegna 3 e 4 - interferenza con DN 700 acciaio

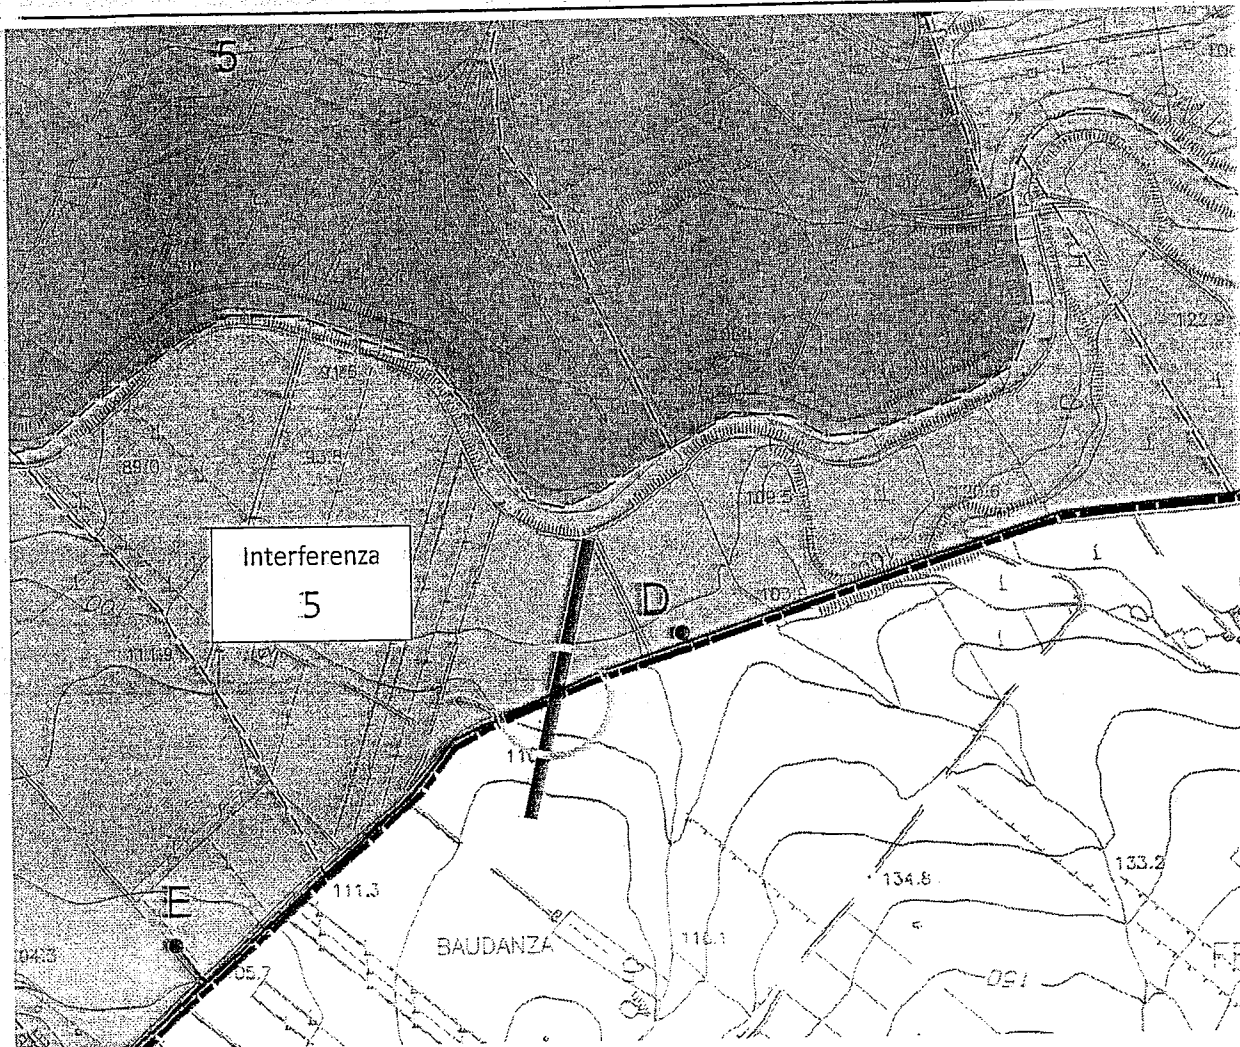

5 Zona compresa fra i gruppi di consegna D ed E - interferenza con DN 700 acciaio

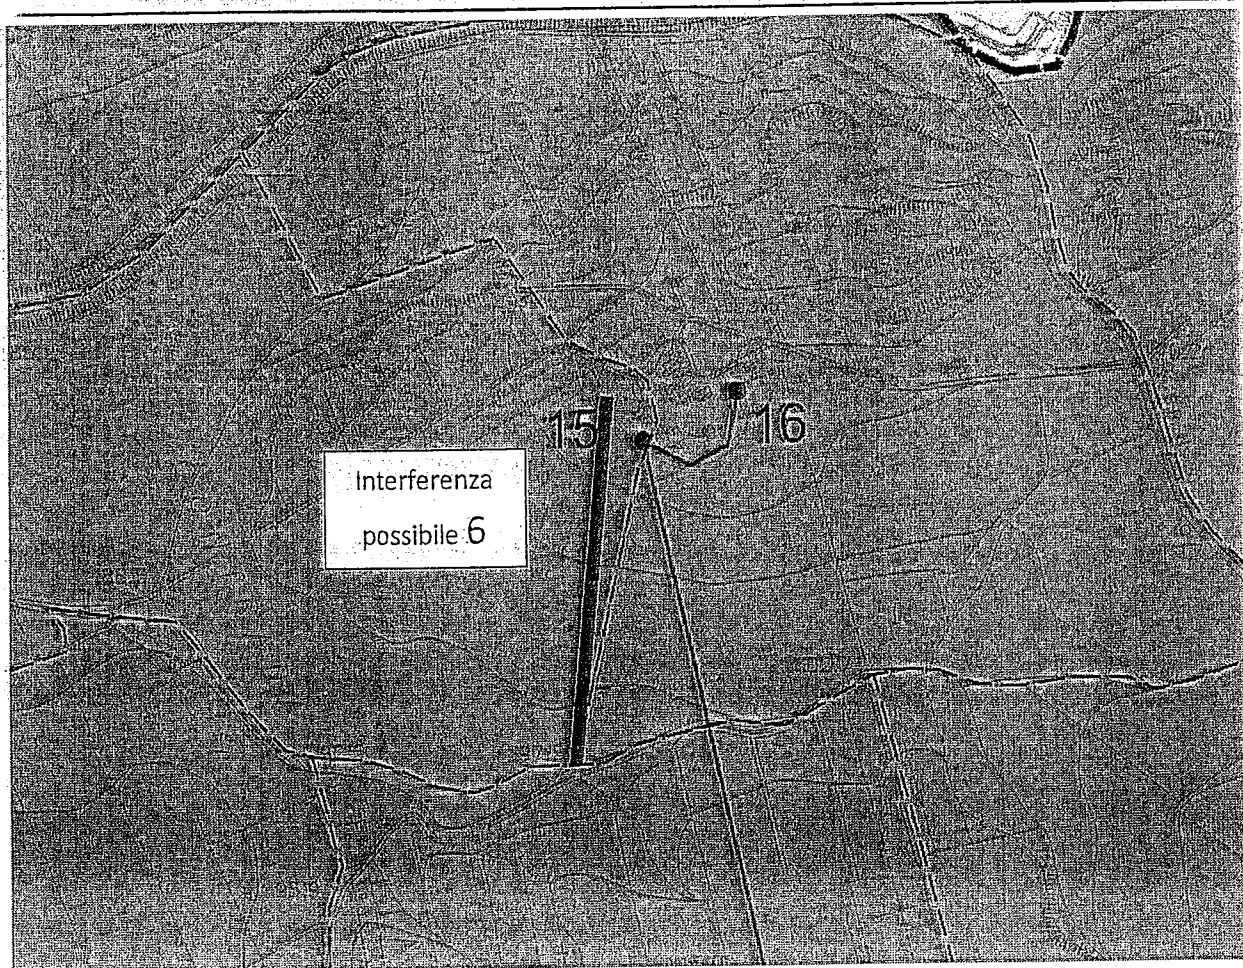

6 Possibile interferenza con attività di cantieraggio rispetto ad acquedotto Montescuro Ovest DN 700 acciaio



- che la richiesta di codesta Società non è pregiudizievole per l'esercizio degli acquedotti gestiti da questa Società;
- che pertanto sussistono i presupposti per l'accoglimento della domanda di codesta Società,

si esprime parere favorevole alla realizzazione dei lavori descritti negli elaborati presentati ed interferenti la condotta idrica con modalità e prescrizioni, tutte vincolanti e necessarie, specificate di seguito:

- nella fascia di rispetto degli acquedotti gestiti da Siciliacque, la distanza minima fra le generatrici di queste condotte con quelle degli acquedotti di Codesto Consorzio che le intersecano, deve risultare non inferiore a 100 centimetri;
- la distanza minima fra gli acquedotti gestiti dalle diverse società, in caso di parallelismi, deve mantenere le generatrici esterne a distanza non inferiore a 2,50 m;
- in caso di attività di cantiere che si sviluppino in zona compresa nella fascia di rispetto dell'acquedotto, non devono essere effettuati passaggi di mezzi pesanti; diversamente dovranno essere previste opportune protezioni (piastre in lamiera di acciaio, bache in c.a. ...) a salvaguardia dell'acquedotto;
- vengano rispettate, per quanto non esplicitato nel presente N.O., le linee guida allegate;
- Il titolare della presente autorizzazione si impegna a porre, in ciascuno dei punti interferenti sopra individuati, un cartello segnalatore come da schema allegato;
- il richiedente dovrà produrre a propria cura e spese preventiva autorizzazione all'esecuzione dei lavori da parte di tutti i terzi interessati (siano essi enti pubblici o privati), dimostrando che tutti i lavori e le opere previste ricadano su aree espropriate o asservite di pertinenza degli acquedotti o di proprietà del richiedente. In tal caso occorre che ciò sia comprovato da relativa documentazione di cessione volontaria e di rinuncia a qualsiasi indennità espropriativa, predisposta a cura e spese del richiedente;
- il richiedente deve sostenere tutti gli oneri derivanti da danni causati agli acquedotti nell'esecuzione dei lavori di propria competenza o in dipendenza di essi;
- il richiedente tenga sollevato il gestore, i suoi funzionari e il personale da danni e richieste di risarcimento avanzate da terzi, siano essi privati che pubblici o Consorzi, in conseguenza delle opere autorizzate e discendenti o dalla cattiva esecuzione degli stessi o dal mancato rispetto degli obblighi derivanti dalla normativa vigente;
- a versare la somma di € 250,00 per oneri incidenti e spese di Siciliacque, relative all'istruttoria della domanda ed alla sorveglianza dei lavori, a mezzo bonifico bancario a B.I.I.S. S.p.A. Iban IT42H0350903200615244401146, specificando nella causale "spese istruttoria per N.O. per i lavori di manutenzione straordinaria del CB1 - Bacino Rubino" e facendo pervenire alla società gli estremi completi per la fatturazione della prestazione a mezzo fax (091-280874) mail (all'indirizzo cipolla@siciliacquespa.it) o per posta.


Si specifica inoltre che:

- Siciliacque si riserva la facoltà di sorvegliare i lavori con propri tecnici; a tal fine il richiedente si impegna a comunicare, con almeno 48 ore di anticipo, la data di effettivo inizio dei lavori o della loro sospensione o ripresa;
- ultimati i lavori verrà constatata la regolare esecuzione dei lavori che risulterà da apposito verbale redatto in contraddittorio;
- Siciliacque avrà la facoltà di apportare modifiche di qualsiasi specie alle condotte gestite nell'ambito della fascia di 2,50 m per parte dall'asse dell'acquedotto, senza che il richiedente possa opporsi in alcun modo né richiedere alcun compenso per necessità di propri adeguamenti in dipendenza di dette modifiche, salvo l'impegno di Siciliacque a

WJ



Siciliacque

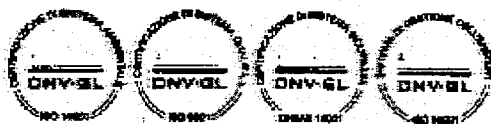

trasmettere il progetto delle citate modifiche o lavori aggiuntivi e comunicare l'inizio dei lavori con un anticipo di dieci giorni;

- dal momento in cui Siciliacque trasmetterà ad altra Società od Ente la gestione di un acquedotto, oggetto dell'interferenza di che trattasi, gli impegni di cui alla presente autorizzazione si intendono assunti dal richiedente o da eventuali futuri aventi causa nei confronti di Siciliacque o della Società od Ente subentrante.

La presente autorizzazione avrà validità dalla firma per accettazione di una copia della stessa e dalla data del versamento della somma di cui sopra.

Siciliacque S.p.A.
Ing. Massimo Burdano